

- PLANBESTÄMMELSER**
 Följande gäller inom områden med nedanstående beteckningar. Endast angiven användning och utformning är tillåten. Där beteckning saknas gäller bestämmelsen inom hela planområdet.
- GRÄNSBETECKNINGAR**
- Planområdesgräns
 - - - Användningsgräns
 - · - - Egenskapsgräns
 - + Administrativ gräns
- ANVÄNDNING AV MARK OCH VATTEN**
 Allmän plats 4 kap. 5 § 1 st 2 p.
- GATA Gata
 - VÄG Väg
 - PARK Park
- Kvartermark 4 kap. 5 § 1 st 3 p.
- B Bostäder
- Vattenområde 4 kap. 5 § 1 st 3 p.
- W Vattenområde
- EGENSKAPSBESTÄMMELSER FÖR KVARTERSMARK**
 Bebyggandets omfattning
- e. Största byggnadsarea är 40 % av fastighetsarean inom användningsområdet. 4 kap. 11 § 1 st 1 p.
 Högsta byggnadshöjd i meter. 4 kap. 11 § 1 st 1 p.
- Placering
 Markan får inte förses med byggnad. 4 kap. 16 § 1 st 1 p.
- Utförande
 b. Endast 50 % av fastighetsarean får härdgöras. 4 kap. 16 § 1 st 1 p.
- Stängsel och utfart
 Utfartsförbud. 4 kap. 9 §
- ADMINISTRATIVA BESTÄMMELSER**
 Huvudmannaskap
 Huvudmannaskapet är kommunalt för allmän plats. 4 kap. 7 §
- Genomförandetid
 Genomförandetiden är 5 år efter det att planen vunnit laga kraft. 4 kap. 21 §
- Strandskydd
 a. Strandskyddet är upphävt. Detta gäller kvartermark. 4 kap. 17 §
 b. Strandskyddet är upphävt. Detta gäller allmän platsmark. 4 kap. 17 §
- Fornlämningsområde. Tillstånd från Länsstyrelsen krävs för åtgärder inom området.


Grundkarta över
LENHOVDA 112:1 m.fl.
 i Lenhovda, Uppvidinge kommun

Upprättad: 2021-08-31
 Godkänd och granskad av: Henrik Johansson, kart-, mät- och GIS-ansvarig

Skala: 1:1000
 Koordinatsystem: SWEREF99 15 00
 Höjdsystem: RH 2000
 Framställning: Utdrag ur primärkarta

GRUNDKARTANS BETECKNINGAR

- Byggnad, väggiv
- Byggnad, takliv
- Fastighetsgräns
- Kvarterstraktsgräns
- Traktsgräns
- Sockengräns
- Fastighetsgränspunkt
- Höjdkurva, 2 m
- Höjdkurva, 5 m
- Höjdkurva, 10 m
- Vattendrag
- Väg
- Spår
- Mur
- Staket
- Stenmur
- Slätt
- Södmur
- Vegetation
- Fastighetsbeteckning
- Adress
- Traktsnamn
- Ledningsrättsgräns
- Rättsgräns
- Gemensamhetsanläggning
- Servitutsgräns

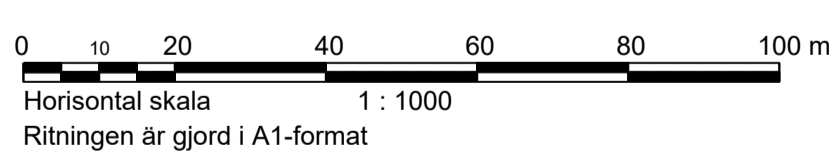

Till planen hör:		<input type="checkbox"/> Miljökonsekvensbeskrivning	<input checked="" type="checkbox"/> Utlåtnande efter utställning
<input type="checkbox"/> Planprogram	<input checked="" type="checkbox"/> Fastighetsförteckning	<input type="checkbox"/> Illustrationskarta	<input type="checkbox"/>
<input checked="" type="checkbox"/> Planbeskrivning	<input checked="" type="checkbox"/> Samrådsredogörelse		
<input checked="" type="checkbox"/> Genomförandebeskrivning			
Del av Lenhovda 112:1			
Uppvidinge Kommun	Kronobergs Län	Beslutsdatum	Instans
Antagandehandling		Godkännande	
		Antagande	MoB
		Laga kraft	
2021-08-31	Reviderad	2021-11-17	
Magnus Josefsson Planarkitekt	Marie Hammarström Linnér Ordf. Miljö- och byggnadsnämnden		