




# EXEMPELRITNING, NYBYGGNATION GARAGE

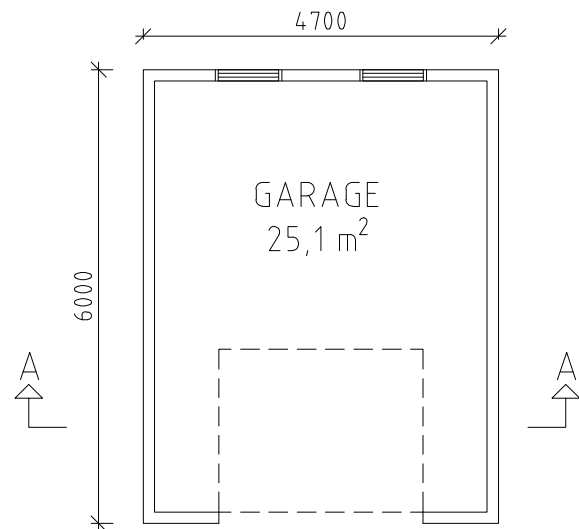


PLANRITNING

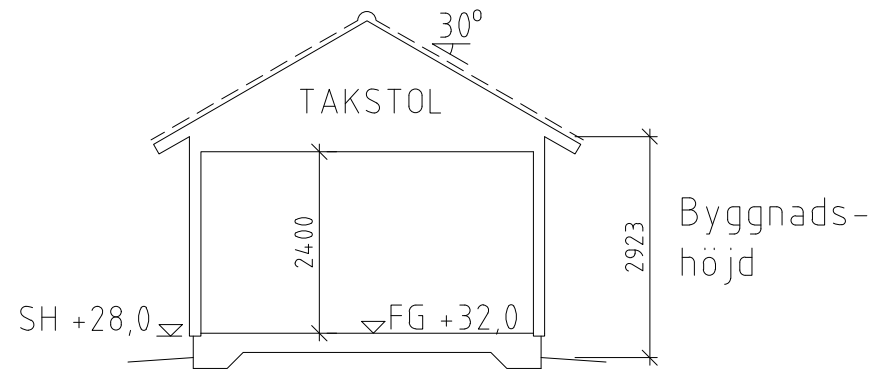


SEKTION A-A

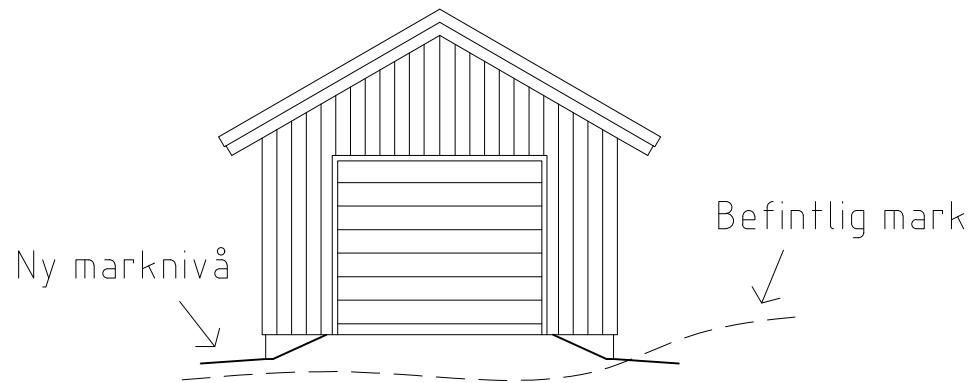


FASAD MOT ÖST

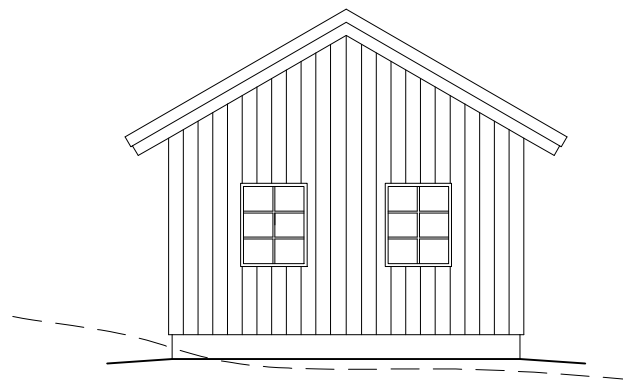

FASAD MOT VÄST

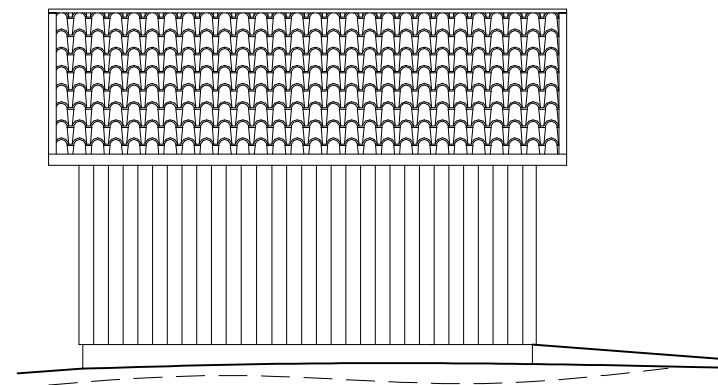



FASAD MOT SYD

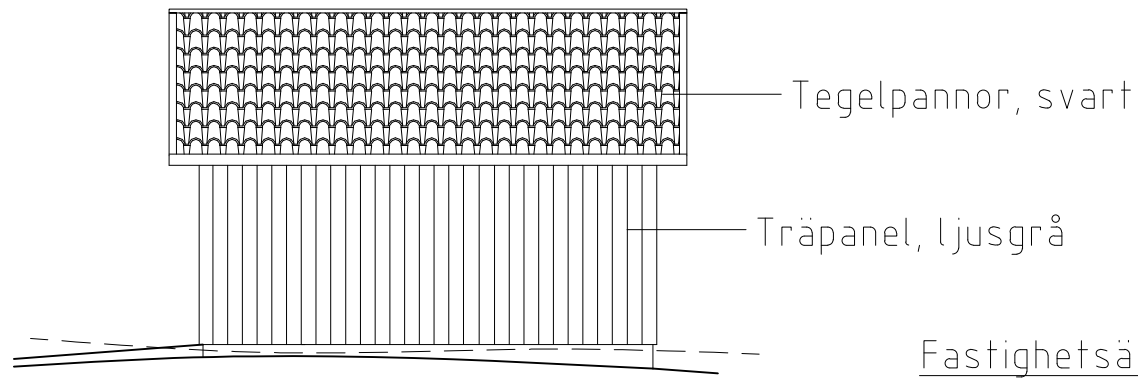


FASAD MOT NORR

## SITUATIONSPLAN

- Skala 1:400
- Samtliga byggnader på fastigheten skall redovisas
- Mått till tomtgräns från minst två fasader skall anges
- Utfart & parkering skall framgå

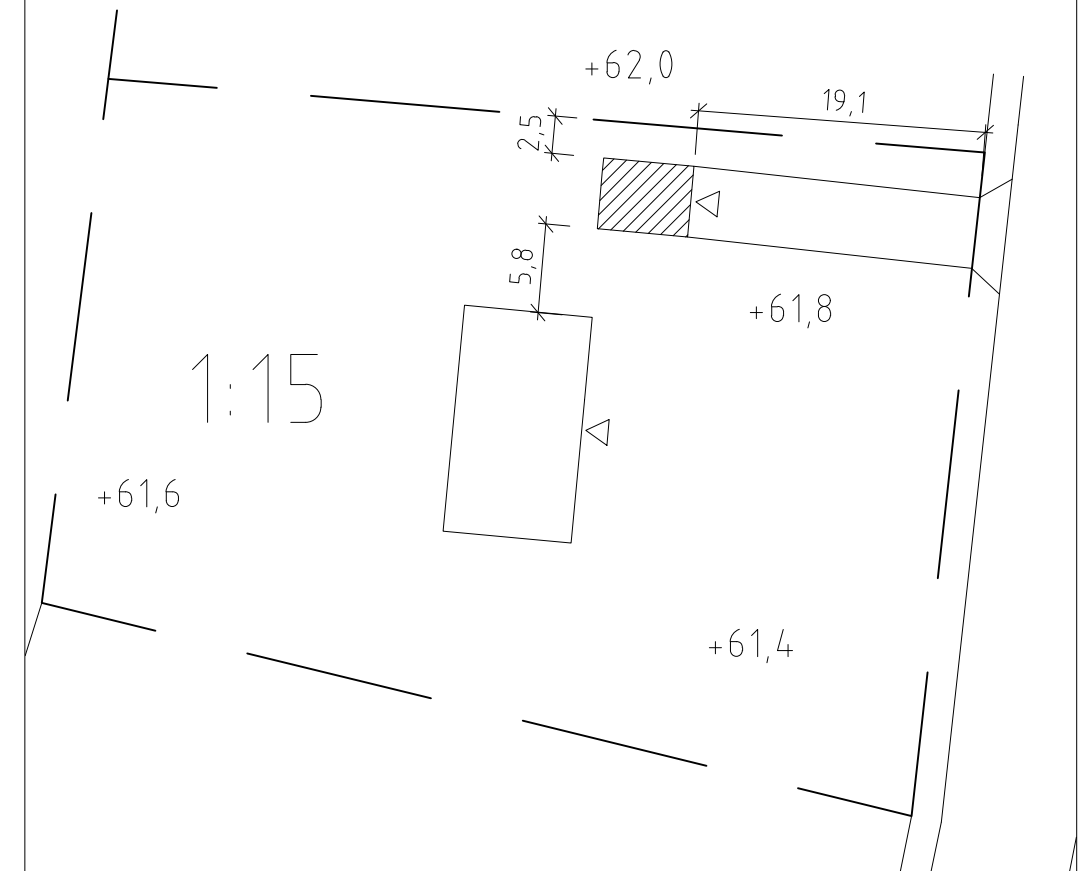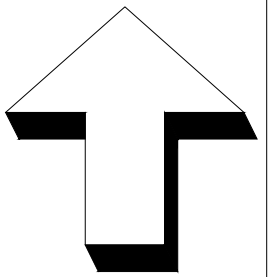

SKALA 1:100

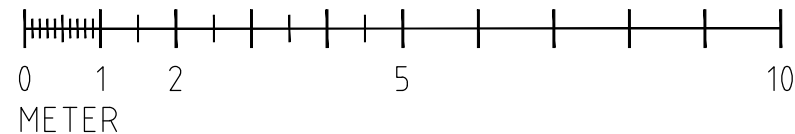

Fastighetsägare: Stina & Lars Pettersson  
 Fastighetsbeteckning: Spångboda 1:15, Uppvidinge Kommun  
 Vad avser byggnationen: Nybyggnation, garage  
 Vad visar ritningen: Fasad, plan, sektion & situationsplan  
 Ritningens skala: 1:100/1:400  
 Datum: 2017-06-29  
 Ritn.nr: A1