


FASAD MOT SYDVÄST

LIGGANDE SLÄT TRÄPANEL  
LIKT BEFINTLIG VILLA  
KULÖR SVART MATT NCS 8500-N

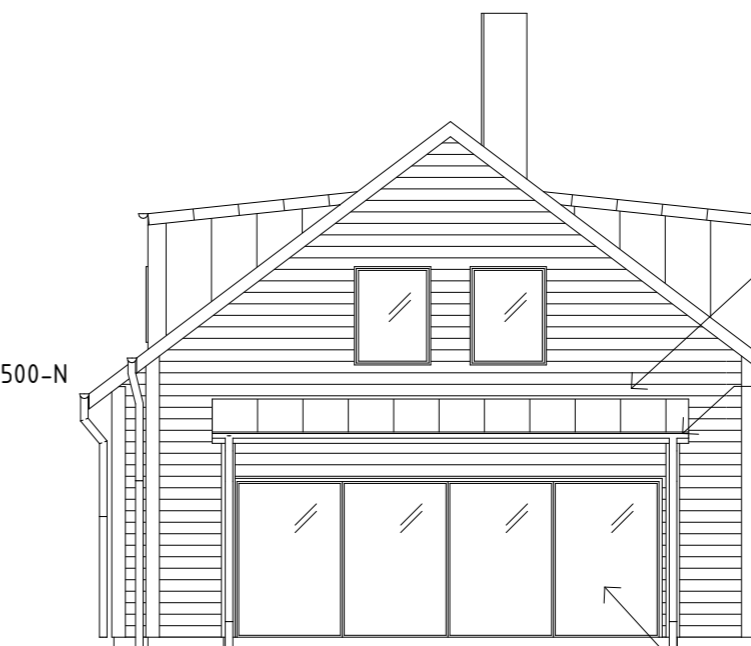


FASAD MOT SYDOST


FALSAD PLÅT  
KULÖR SVART RAL 9011  
LIKT BEFINTLIG VILLA

HÄNGRÄNNOR, STUPRÖR  
OCH PLÅTDETLJER  
KULÖR SVART RAL 9011

FÖNSTER OCH SKJUTGLASPARTIER  
UTVÄNDIG KULÖR SVART  
ALUMINIUM RAL 9011

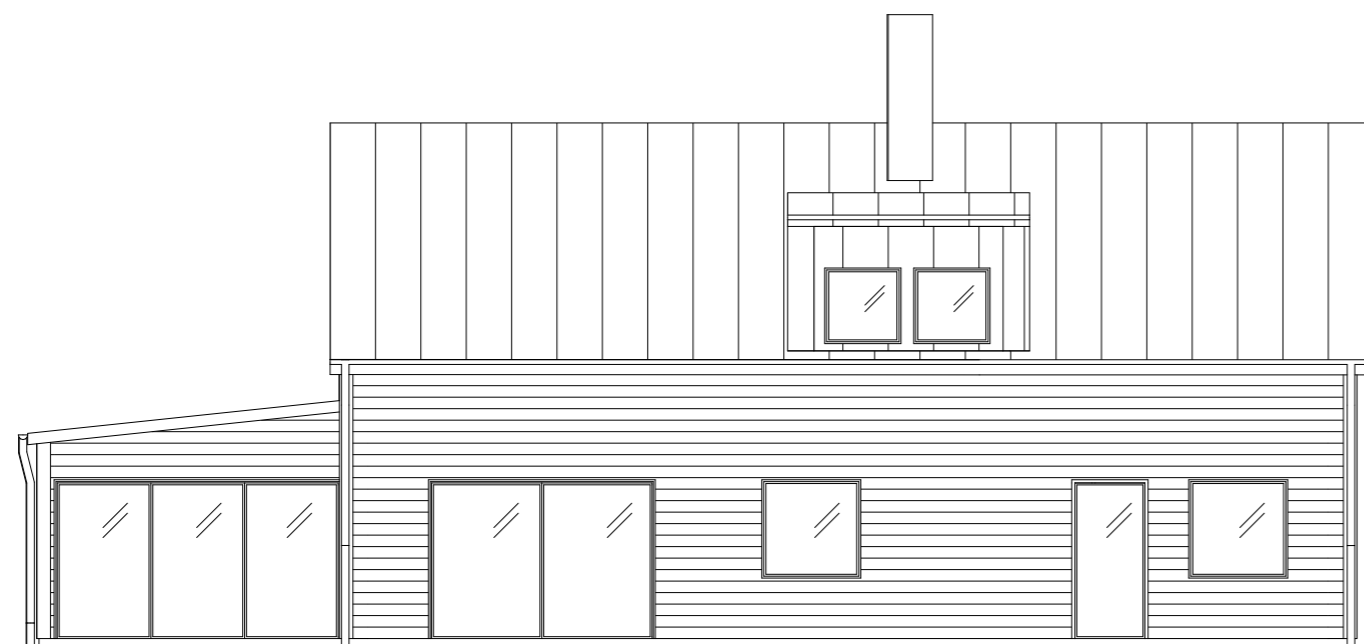


FASAD MOT NORDOST

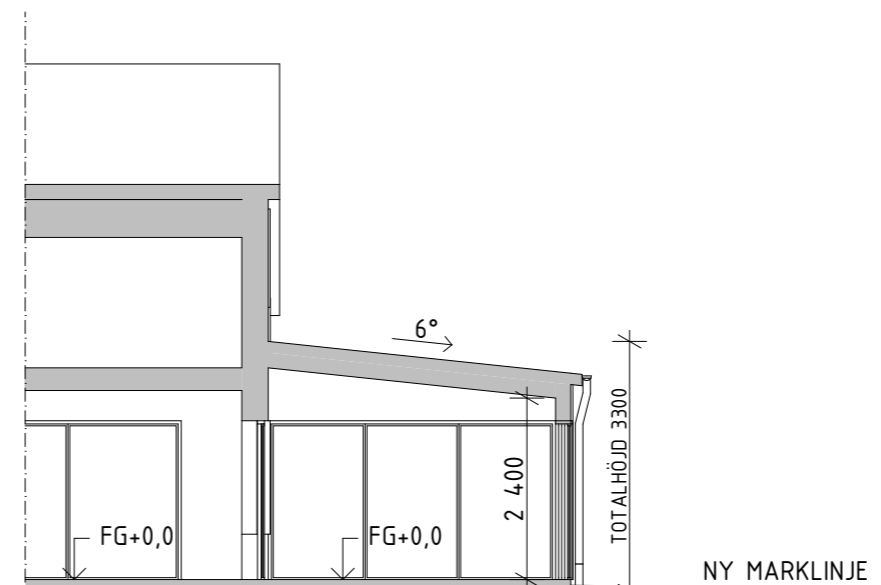

SEKTION A-A

SKALA 1:100

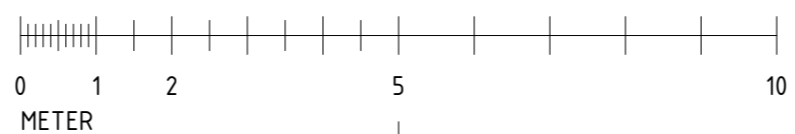

BET	ÄNDRING AVSER	DATUM	Sign.
STATUS <b>BYGGLOVSHANDLING</b>			
PROJEKT <b>KV EXEMPEL 1:1</b>			
UPPDRAG NR	RITAD AV	HANDLAGGARE	
DATUM	ANSVARIG	ES	
20221017	ES		
TILLBYGGNATION AV VILLA MED INGLASAT UTERUM FASADER OCH SEKTION A-A			
SKALA	NUMMER	BET	
1:100, A3	<b>A-40-3-102</b>		